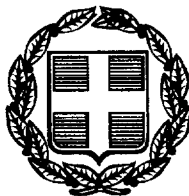

04007642010990008



ΕΦΗΜΕΡΙΣ ΤΗΣ ΚΥΒΕΡΝΗΣΕΩΣ

ΤΗΣ ΕΛΛΗΝΙΚΗΣ ΔΗΜΟΚΡΑΤΙΑΣ

ΤΕΥΧΟΣ ΤΕΤΑΡΤΟ **Αρ. Φύλλου 764**

20 Οκτωβρίου 1999

ΠΕΡΙΕΧΟΜΕΝΑ

ΑΠΟΦΑΣΕΙΣ

Αριθ. Δ12/0/35728 (1)

Εφαρμογή του άρθρου 1 του Ν. 653/77 για τη βελτίωση διαπλάτυνση της επαρχιακής οδού Πολυγύρου-Γερακινής Ν. Χαλκιδικής με την κατασκευή του τμήματος από Χ.Θ. 1+754,48 μέχρι Χ.Θ. 6+734,61.

Ο ΥΠΟΥΡΓΟΣ
ΠΕΡΙΒΑΛΛΟΝΤΟΣ ΧΩΡΟΤΑΞΙΑΣ ΚΑΙ ΔΗΜΟΣΙΩΝ ΕΡΓΩΝ

Έχοντας υπόψη:

1. Τις διατάξεις του Ν. 653/77 «Περί υποχρεώσεως των παροδίων ιδιοκτητών για τη δαπάνη οδών κ.λ.π.», όπως τροποποιήθηκε και συμπληρώθηκε με τους Ν. 960 (άρθρο 9 παρ. 4), Ν. 947/79 (άρθρο 62 παρ. 9 και 10), Ν. 1349/83 (άρθρο 14) και Ν. 1418/84 (άρθρο 25) σε συνδυασμό με την Α1/0/2/7/12.3.1985 απόφαση Υπουργού ΠΕΧΩΔΕ.

2. Τις διατάξεις του Π.Δ. 929/1979 «Περί εκτελέσεως του άρθρου 1 του Ν. 653/1977».

3. Τις διατάξεις του Π.Δ. 69/88 «Περί Οργανισμού της Γενικής Γραμματείας Δημοσίων Έργων».

4. Τις διατάξεις του Ν. 797/1971 «Περί Αναγκαστικών Απαλλοτριώσεων».

5. Τη Δ12/30945/16.3.189 (Ε. 30) Εγκύκλιο του Υπουργού ΠΕΧΩΔΕ.

6. Τη Δ16α/04/773/29.11.1990 κοινή απόφαση Υπουργού Προεδρίας και Κυβέρνησης και του Αναπληρωτή Υπουργού ΠΕΧΩΔΕ για την εξαίρεση Διοικητικών πράξεων ή εγγράφων από τον κανόνα των τριών υπογραφών.

7. Τη Δ16α/316/Α.Φ./6.5.1991 απόφαση επιλογής και τοποθέτησης Γενικών Διευθύνσεων.

8. Την απόφαση Δ17/1/79/Φ.Θ. 2.2.1/24.8.1989 (ΦΕΚ 666 Β΄) του Υπουργού ΠΕΧΩΔΕ περί μεταβιβάσεως αρμοδιοτήτων στο Γενικό Γραμματέα κ.λ.π. όπως τροποποιήθηκε και συμπληρώθηκε με την απόφαση Δ17α/02/100/ Φ.Θ.2.2.1/1 9.10.1989 του ιδίου.

9. Το Ν. 2052/92 και την Εγκύκλιο Δ12/35572/23.7.1992 με την οποία παρέχονται διευκρινίσεις και οδηγίες για την εφαρμογή του Ν. 2052/92.

10. Τη Δ17α/03/99//Φ.2.2.1/29.10.1996 απόφαση ανάθεσης αρμοδιοτήτων στον Υφυπουργό ΠΕΧΩΔΕ Χ. Βερελή.

11. Το υπ' αριθμ. 2206/26.4.1999 έγγραφο της Δ.Δ.Ε. Περ/ας Κεντρικής Μακεδονίας με το οποίο υποβλήθηκε στη Δ/νση Δ12 το κτηματολόγιο του υπόψη οδικού τμή-

ματος.

12. Τη με αρ. Δ12/33193/8.6.1999 απόφαση έγκρισης κτηματολογίων, **αποφασίζουμε: αποφασίζουμε:**

Ορίζουμε ότι:

α. Η επαρχιακή **οδός Πολυγύρου-Γερακινής Ν. Χαλκιδικής** βελτιώνεται-**διαπλατύνεται με την κατασκευή** του τμήματος από Χ.Θ. 1+754,48 **μέχρι** Χ.Θ. 6+734,61 και

β. Έχουν εφαρμογή οι διατάξεις του άρθρου 1 του Ν. 653/77.

Η παρούσα απόφαση **να δημοσιευθεί στην** Εφημερίδα της Κυβερνήσεως.

Αθήνα, 4 Οκτωβρίου 1999

Ο ΥΠΟΥΡΓΟΣ

ΚΩΝ. ΛΑΛΙΩΤΗΣ

Αριθ. οικ 648 (2)

Τροποποίηση σχεδίου πόλεως στο Ο.Τ. 197 του Δήμου Ρόδου του Ν. Δωδεκανήσου που περικλείεται από τις οδούς Καναδά-Βενετοκλέων-Ξάνθου-Έρνεστ Μπέβιν).

Ο ΓΕΝΙΚΟΣ ΓΡΑΜΜΑΤΕΑΣ
ΠΕΡΙΦΕΡΕΙΑΣ ΝΟΤΙΟΥ ΑΙΓΑΙΟΥ

Έχοντας υπόψη:

1. Τις διατάξεις του Ν.Δ/τος της 17.7. 1923 «Περί σχεδίων πόλεων» (ΦΕΚ.228 Α') όπως μεταγενέστερα τροποποιήθηκαν και συμπληρώθηκαν.

2. Τις διατάξεις του Ν. 1337/1983(ΦΕΚ 33 Α') «Επέκταση των πολεοδομικών σχεδίων οικιστική ανάπτυξη και σχετικές ρυθμίσεις».

3. Το εγκεκριμένο σχέδιο πόλεως Β.Δ. 24.10.63 **(ΦΕΚ.177 Δ') όπως τροποποιήθηκε μεταγενέστερα.**

4. Το άρθρο 9 του Ν. 2508/97 (ΦΕΚ.124 Α') «Βιώσιμη οικιστική ανάπτυξη των πόλεων και οικισμών της χώρας».

5. Τις αποφάσεις 372/96 και 102/1997 του Δημοτικού **Συμβουλίου Ρόδου.**

6. Την ομόφωνη **θετική** γνωμοδότηση του Περιφερειακού Συμβουλίου Χωροταξίας Οικισμού και Περιβάλλοντος, (πρακτικό 2 της 12.12.97 πράξη 6η), αποφασίζουμε:

1 Εγκρίνεται η τροποποίηση του ρυμοτομικού σχεδίου του Δήμου Ρόδου στο Ο.Τ. 197, που περικλείεται από τις οδούς Καναδά – Βενετοκλέων – Ξάνθου - Έρνεστ Μπέβιν, **όπως** φαίνεται στο απόσπασμα σχεδίου πόλεως με κλ.: 1/500, που συνοδεύει τις αποφάσεις 372/1996 και 102/1997 του Δημοτικού Συμβουλίου του Δήμου Ρόδου και θεωρήθηκε από τον προϊστάμενο του γραφείου ΠΕ.ΧΩ. Ρόδου Νικόλαο Φαρμακίδη, μετά την θετική γνωμοδότηση του Π.Σ.Χ.Ο.Π Νοτίου Αιγαίου (Ν. Δωδ/σου) και συγκεκριμένα στα ακίνητα της Αγροτικής Τράπεζας που βρίσκονται, το ένα μεταξύ των οδών Καναδά - Βενετοκλέων **-Ερνεστ Μπέβιν εμβαδού 4.833** τ.μ. **και το δεύτερο μεταξύ** των οδών Βενετοκλέων - Ξάνθου - Έρνεστ Μπέβιν εμβαδού 4.383 τ.μ., με την δημιουργία δύο (2) οικοδομικών τετραγώνων (Ο.Τ. 197 δ.- Ο.Τ. 197 ε.) προς την οδό Καναδά , με πεζόδρομο πλάτους 8 μ.μ. μεταξύ τους, με υποχρεωτική κατασκευή ισογείων καταστημάτων με υπόγειους χώρους για την κάλυψη των αναγκαίων χώρων στάθμευσης του εμπορικού κέντρου και δύο (2) οικοδομικών τετραγώνων (Ο.Τ. 197 α. και ανέγερσης σχολείου) ,προς την οδό Ξανθού με πεζόδρομο 4μ. μεταξύ τους και Σ.Δ. 1.2 για το Ο.Τ. 197α.

Στο εναπομένον τμήμα του Ο.Τ. 197 μεταξύ των οδών Βενετοκλέων και Έρνεστ Μπέβιν .δημιουργούνται τρία (3) νέα οικοδομικά τετράγωνα (Ο.Τ. 197, Ο.Τ.197β και Ο.Τ. 197γ), περιβαλλόμενα από πεζόδρομους.

2. Κατά τα λοιπά ισχύει το ΒΔ 24.10.63 (ΦΕΚ.177 Δ') όπως τροποποιήθηκε μεταγενέστερα

3. Η απόφαση αυτή δεν δημιουργεί δαπάνη εις βάρος του κρατικού προϋπολογισμού και του **οικείου Ο.Τ.Α.**

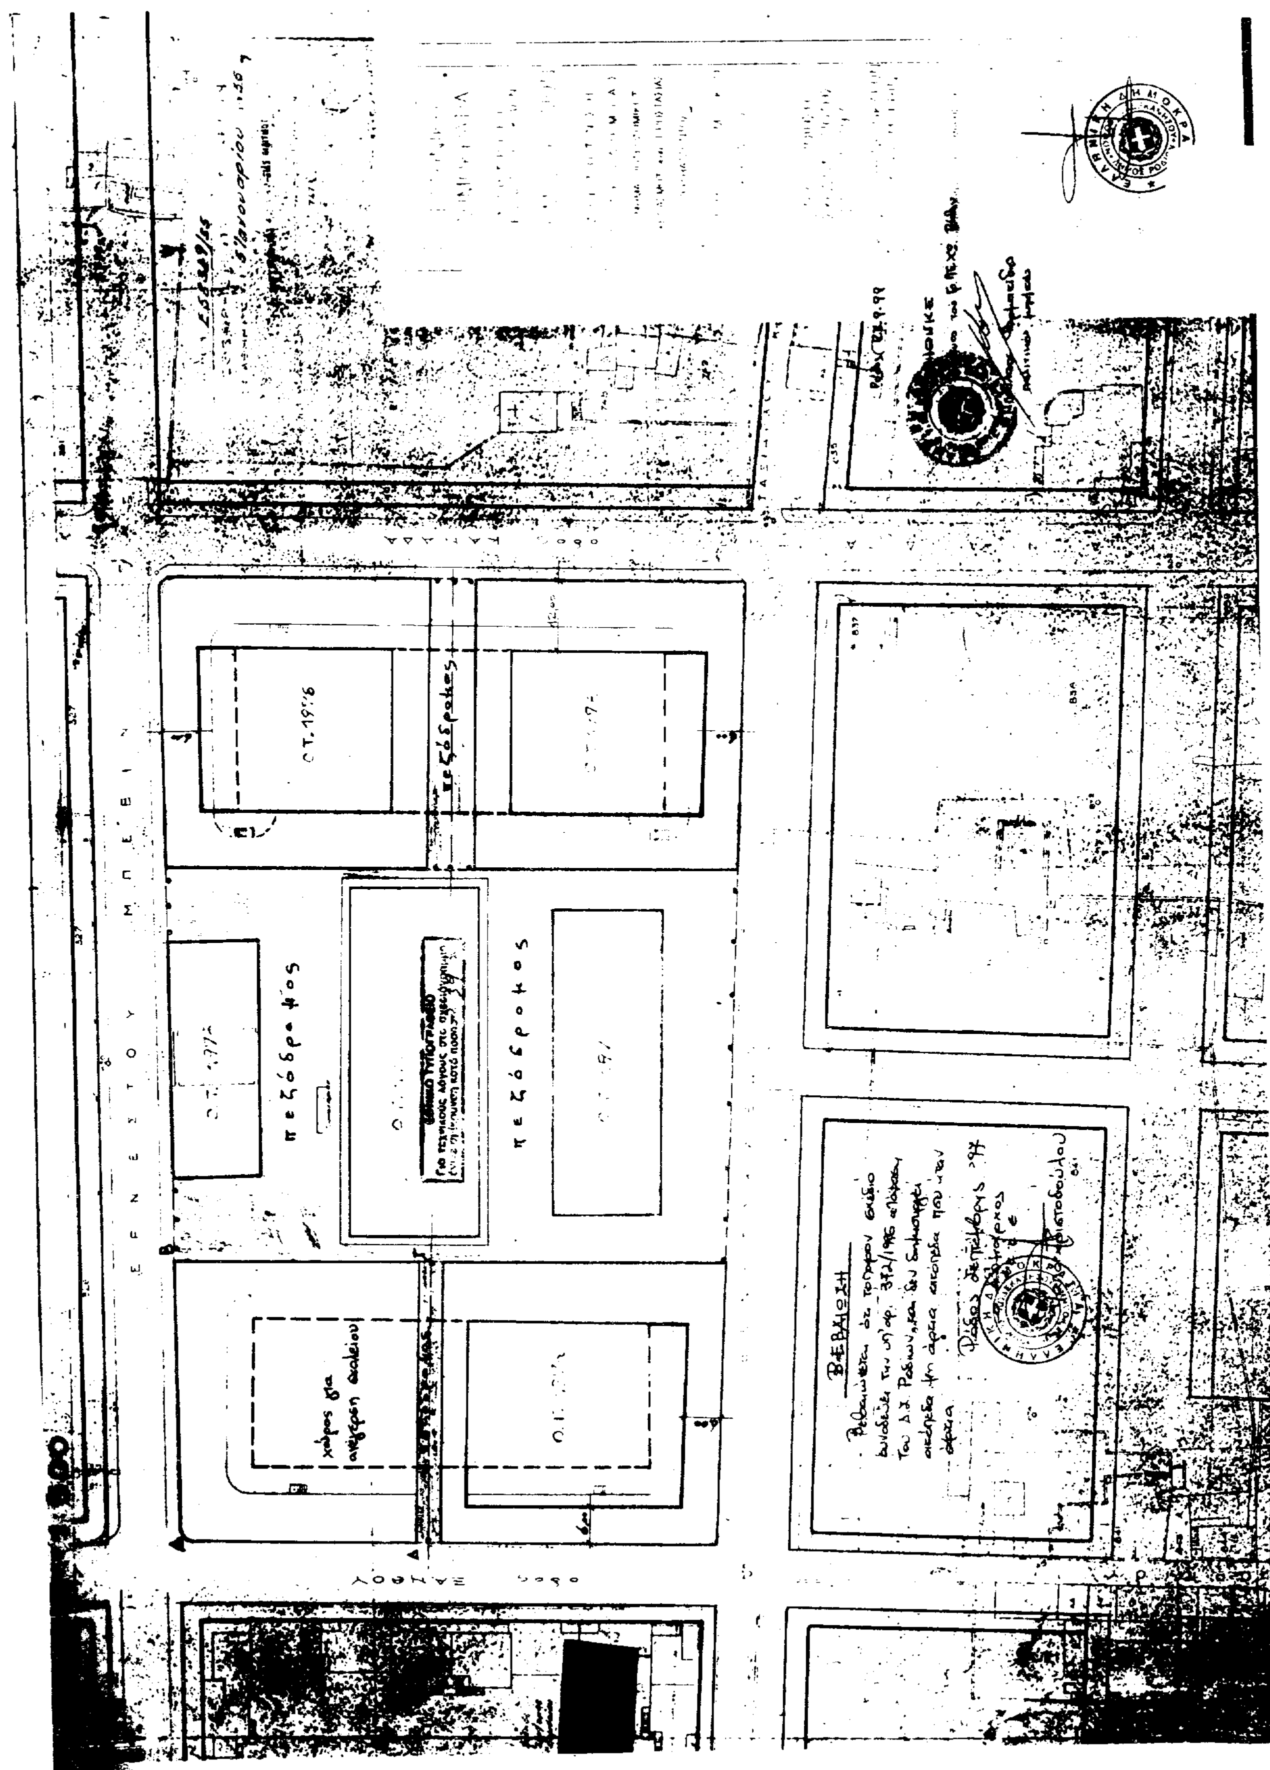
4. Η ισχύς της παρούσας άρχεται από της δημοσιεύσεως της στην Εφημερίδα της Κυβερνήσεως

5 Η απόφαση αυτή να δημοσιευθεί στην Εφημερίδα της Κυβερνήσεως.

Ρόδος, 24 Σεπτεμβρίου 1999

Ο Γενικός Γραμματέας Περιφέρειας

ΠΑΝΑΓΙΩΤΗΣ ΣΑΛΤΟΥΡΟΣ


πεζόδρομος
ΒΕΒΑΙΩΣΗ

Αριθ. 3626 (3)

Αλλαγή χρήσης δέκα πέντε στρεμμάτων (15) τμημάτων από τα 630 και 590 κοινόχρηστα τεμάχια ήτοι 8.000 μ2 και 6181 μ2 αντίστοιχα του αγροκτήματος Λουτροχωρίου.

Ο ΝΟΜΑΡΧΗΣ ΠΕΛΛΑΣ

Έχοντας υπ' όψη:

1. Τις διατάξεις του Π. Δ. 30/96 (ΦΕΚ 21Α/96) «Κώδικα Νομαρχιακής Αυτοδιοίκησης».

2. Την αριθμ. 101/97 (ΦΕΚ 1261β/97) απόφαση του Ν.Σ.Πέλλας

3. Τον 1512/85 (ΦΕΚ 4Α /85) για τροποποίηση καί συμπλήρωση Πολεοδομικών διατάξεων κ.λ.π. και ειδικά το άρθρο 3 «Περί καθορισμού χρήσεων παραχωρουμένων δημοτικών εκτάσεων».

4. Τις διατάξεις του άρθρου 29Α του Ν.1558/85 όπως αυτό προστέθηκε με το άρθρο 27 του Ν.2081/92 (ΦΕΚ 154Α).

5. Το από 17.7.1923 Νομοθετικό Διάταγμα «Περί σχεδίων πόλεων, κωμών, καί οικισμών του Κράτους κ.λ.π.» όπως ισχύει σήμερα.

6. Το υπ' αριθμ. 2888/1.10.97 έγγραφο της 11ης Εφορείας Βυζαντινών Αρχαιοτήτων.

7. Το υπ' αριθμ. Φ9.3/11092/26.9.97 έγγραφο του Ε.Ο.Τ. με το οποίο ζητάει την έγκριση για την λειτουργία του Υδροθεραπευτηρίου από Ε.Ο.Τ. 1η Γεν. Δ/νση Τουρ. Ανάπτυξης καί από Ε.Ο.Τ. Δ/νση Β' που είναι στην Αθήνα, και επειδή μέχρι σήμερα δεν υπάρχει απάντηση, θεωρούμε αυτή καταφατική.

8. Το υπ' αριθμ. 82/29.9.97 έγγραφο της Δ/νσης Αγροτικής ανάπτυξης Σκύδρας.

9. Το υπ' αριθμ. 248/6.10.97 καί 1783/30.6.98 έγγραφα της Δ/νσεως Δασών Τμήμα Δασαρχείου Έδεσσας.

10. Το υπ' αριθμ. 3365/25.9.97 έγγραφο της ΙΖ' Εφορείας Προϊστορικών και Κλασικών αρχαιοτήτων.

11. Το υπ' αριθμ. 2579/22.9.97 έγγραφο της Δ/σεως Τ.Υ.Ν. Πέλλας Τμήμα Τοπογραφήσεων και την αριθμ. 58/97 απόφαση του Κοινοτικού Συμβουλίου που μνημονεύεται σ' αυτό, αποφασίζουμε:

ΑΡΘΡΟ 2

Καθορίζουμε τμήματα από τα αριθμ. 630 και 590 κοινόχρηστα τεμάχια αντίστοιχα, όπως αυτά απεικονίζονται στο συνημμένο στην παρούσα απόφαση τοπογραφικό διάγραμμα με κλίμακα 1:500 που θεωρήθηκε από τον Διευθυντή της Διευθύνσεως Τεχνικών Υπηρεσιών Νομού Πέλλας με την από 22.9.1999 πράξη του για την ίδρυση Υδροθεραπευτηρίου. Η απόφαση αυτή δεν απαλλάσσει τον ενδιαφερόμενο από την υποχρέωση λήψης των σχετικών αδειών.

ΑΡΘΡΟ 2

Η απόφαση αυτή με το συνημμένο τοπογραφικό διάγραμμα να δημοσιευθεί στην εφημερίδα της Κυβερνήσεως.

Έδεσσα, 24 Σεπτεμβρίου 1999

Ο Νομάρχης
ΓΕΩΡΓΙΟΣ ΠΕΤΣΟΣ



ΘΕΩΡΗΘΗΚΕ

και ανήκουσι στην αριθμ. 5626/99 απόφαση Νομάρχη Πέλλας για την αλλαγή χρήσης τμημάτων 3800μ² και 6181μ² των αριθμ. 630 και 590 κληροτεμαχίων τεμαχίων αντίστοιχα του αγροκτήματος Λουτροχωρίου Ν. Πέλλας.

Έδεσσα 22/9/99
Ο Αναπληρ. Δ/ντής Τ.Υ.Ν. Πέλλας

ΕΘΝΙΚΟ ΤΥΠΟΓΡΑΦΕΙΟ
Για τεχνικούς λόγους στο σχεδιάγραμμα έγινε σμίκρυνση κατά ποσοστό

όροι δόμησης

Ελάχιστο εμβαδό γηπέδου	4000 τ.μ.
— " — πρόσωπο	45 m
— " — βάθος	50 m
Μέγιστο ποσοστό κάλυψης	10 %
Αποστάσεις από τα όρια	15 m
Συντελ. δόμησης	0.20
αριθμ. ορόφων	2
Μέγιστο ύψος	7.5 m

ΕΡΓΟΔΟΤΗΣ	ΔΗΜΟΣ ΣΚΥΔΡΑΣ
ΕΡΓΟ	ΥΔΡΟΘΕΡΑΠΕΥΤΗΡΙΟ
ΘΕΣΗ ΕΡΓΟΥ	ΝΟΜΟΣ: ΠΕΛΛΑΣ — ΠΟΛΗ - ΟΙΚΙΣΜΟΣ: ΛΟΥΤΡΟΧΩΡΙ — ΔΙΕΥΘΥΝΣΗ:
ΜΕΛΕΤΗΤΗΣ	
ΘΕΜΑ ΣΧΕΔΙΟΥ	ΤΟΠΟΓΡΑΦΙΚΟ
ΑΡ. ΣΧΕΔΙΟΥ	
ΚΛΙΜΑΚΑ	1:500
ΠΕΡΙΟΔΟΣ ΕΚΠ. ΜΕΛΕΤΗΣ	ΙΟΥΝΗΣ 99

ΑΘΑΝΑΣΙΟΣ Ε. ΠΑΣΠΑΛΑΣ
ΔΙΠΛ. ΠΟΛΙΤΙΚΟΣ ΜΗΧΑΝΙΚΟΣ Α.Π.Θ.
ΣΚΥΔΡΑ

Αριθ. 2753 (4)

Άρση ως αναδασωτέας έκτασης εμβαδού 248,1 στρ. στη θέση Ντρασκίνια ιδ. δάσους «Κριμπάτσι» Δημ. Διαμ/τος Καλοχωρίου Δήμου Αυλίδας Ν. Ευβοίας.

Ο ΓΕΝΙΚΟΣ ΓΡΑΜΜΑΤΕΑΣ
ΠΕΡΙΦΕΡΕΙΑΣ ΣΤΕΡΕΑΣ ΕΛΛΑΔΑΣ

Έχοντας υπόψη.

1. Τις διατάξεις του Ν.2503/97 (ΦΕΚ 107/Α/97) «Διοίκηση-Οργάνωση-Στελέχωση της Περιφέρειας -ρύθμιση θεμάτων για την Τοπική Αυτοδιοίκηση και άλλες διατάξεις.

2. Την 6747/29.9.97 Απόφαση του Γενικού Γραμματέα Περιφέρειας Στερεάς Ελλάδας «Μεταβίβαση αρμοδιοτήτων στους Προϊσταμένους των Δασικών Υπηρεσιών της ΠΕΡΙΦΕΡΕΙΑΣ ΣΤ. ΕΛΛΑΔΑΣ και της εξουσίας να υπογράφουν με εντολή ΓΕΝΙΚΟΥ ΓΡΑΜΜΑΤΕΑ της ΠΕΡΙΦΕΡΕΙΑΣ ΣΤ. ΕΛΛΑΔΑΣ».

3. Τις διατάξεις του άρθρου 117 παρ. 3 του Συντάγματος της χώρας.

4. Τις διατάξεις του Ν. 998/79 «Περί προστασίας Δασών κ.λ.π και ειδικότερα. α) του άρθρου 44 παρ. 3 β)του άρθρου 38 παρ. 1 και γ) του άρθρου 51».

5. Τις διαταγές του ΥΠΟΥΡΓΕΙΟΥ ΓΕΩΡΓΙΑΣ α) 160417/1180/8.7.80, β) 182447/3049/24.9.80.

6. Το σχετικό αίτημα του δασοκτήμονα του ιδιωτικού αγροδασοκτήματος «ΚΡΙΜΠΑΤΣΙ» περιφέρειας Δημ. Διαμ/τος Καλοχωρίου Δήμου ΑΥΛΙΔΑΣ για την δημιουργία ξενοδοχειακής μονάδας & γηπέδου Γκολφ στην περιοχή αυτή.

7. Την σύμφωνη γνώμη του Ελληνικού Οργανισμού Τουρισμού για επένδυση αυτή διατυπώθηκε στο 500859/12.11.98 έγγραφο του.

8. Τις 79940/6498/10.2.99 & 98513/2482/28.6.99 Δ/γες ΥΠΟΥΡΓΕΙΟΥ ΓΕΩΡΓΙΑΣ και τις 1527/13.5.99 & 2720/14.7.99 Δ/γες Περιφερειακής Διεύθυνσης Δασών Στερεάς Ελλάδας σχετικά με την προτεινόμενη επένδυση όσον αφορά του δασικού χαρακτήρα εκτάσεις.

9. Την 1053/19.4.99 θετική εισήγηση του Δασαρχείου Χαλκίδας, προκειμένου για τις δασικού χαρακτήρα εκτάσεις.

10. Την 2291/12.11.90 Απόφαση της Διεύθυνσης Δασών Νομού Ευβοίας (ΜΕ ΕΝΤΟΛΗ ΝΟΜΑΡΧΗ) με την οποία κηρύχθηκε ως αναδασωτέα έκτασης εμβαδού 3.150 στρ. στις θέσεις ΡΕΜΜΑ, ΝΤΡΑΣΚΙΝΙΑ κ.λ.π. του ιδιωτικού δάσους «ΚΡΙΜΠΑΤΣΓ & διακατεχομένου ΦΑΡΟΥ των Κοινοτήτων Καλοχωρίου και Φάρου Νομού Ευβοίας.

11. Την 2878/24.9.1999 αναφορά του Δασαρχείου Χαλκίδας για την άρση του αναδασωτέου σε έκταση εμβαδού 248,1 στρ. που βρίσκεται στη θέση "ΝΤΡΑΣΚΙΝΙΑ" του ιδιωτικού δάσους ΚΡΙΜΠΑΤΣΙ Δημ. Διαμερίσματος Καλοχωρίου Δήμου Αυλίδας προκειμένου για την ικανοποίηση των σκοπών του ΣΤ. Κεφαλαίου Ν. 998/79 δεδομένου ότι αποκαταστάθηκε η φυσική βλάστηση, αποφασίζουμε:

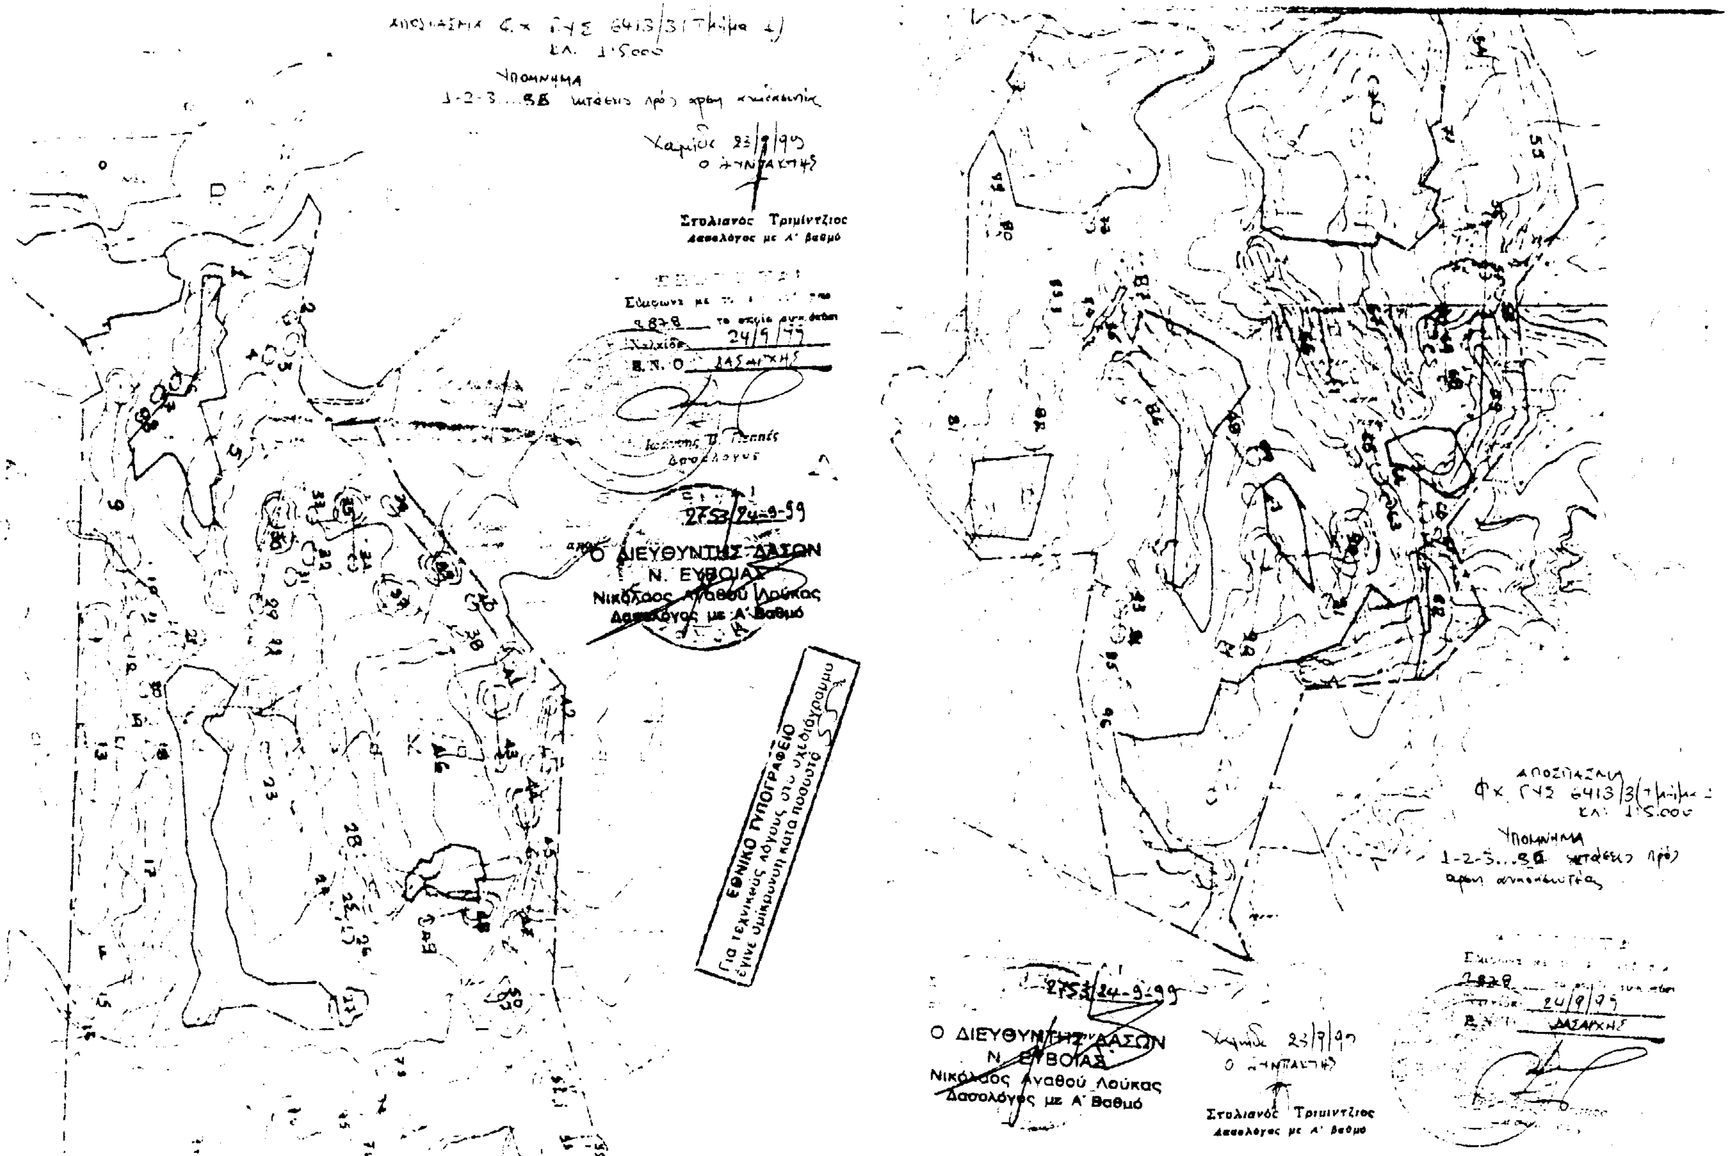
Αίρουμε το χαρακτήρα του αναδασωτέου από την έκταση των 248,1 στρ. που θα καταλάβουν οι εγκαταστάσεις του γηπέδου Γκολφ και στις οποίες δεν θα γίνουν κτηριακές εγκαταστάσεις, παρά εργασίες αναχλόασης και δενδροφύτευσης και στην οποία έχει αποκατασταθεί η φυσική βλάστηση. Η έκταση αυτή εμφανίζεται στους επισυναπτόμενους χάρτες κλίμακας 1:5000 που έχουν θεωρηθεί από το Δασάρχη Χαλκίδας και με στοιχεία 1.2.3......έως και 97, που αποτελεί τμήμα του χάρτη που συνόδευε την 2291/12.11.1990.

Απόφαση μας με την οποία είχε κηρυχθεί ως αναδασωτέα συνέπεια πυρκαγιάς ευρύτερη έκταση εμβαδού 3.150 στρ.

Η Απόφαση αυτή ισχύει από την κοινοποίηση της αρμοδίως (άρθρο 41 Ν. 998/79) και πρίν την δημοσίευση της, στην Εφημερίδα της Κυβέρνησης (άρθρο 37 Ν. 3200/55).

Χαλκίδα, 24 Σεπτεμβρίου 1999

Με εντολή Γενικού Γραμματέα Περιφέρειας
Ο Διευθυντής Δασών Ευβοίας
ΝΙΚΟΛΑΟΣ ΑΓΑΘΟΥ ΛΟΥΚΑΣ


Υπόμνημα
Στυλιανός Τριμίντζιος
Δασολόγος με Α' Βαθμό
Ο ΔΙΕΥΘΥΝΤΗΣ ΔΑΣΩΝ
Ν. ΕΥΒΟΙΑΣ
Νικόλαος Αναθού Λούκας
Δασολόγος με Α' Βαθμό
ΕΘΝΙΚΟ ΤΥΠΟΓΡΑΦΕΙΟ
Για τεχνικούς λόγους στο σχεδιάγραμμα
έγινε σμίκρυνση κατά ποσοστό
Ο ΔΙΕΥΘΥΝΤΗΣ ΔΑΣΩΝ
Ν. ΕΥΒΟΙΑΣ
Νικόλαος Αναθού Λούκας
Δασολόγος με Α' Βαθμό
Υπόμνημα
Στυλιανός Τριμίντζιος
Δασολόγος με Α' Βαθμό

ΑΝΑΚΟΙΝΩΣΕΙΣ

Αριθ. Δ12/Φ43/0/35532 (5)

Παρακατάθεση αποζημίωσης για ακίνητα που έχουν απαλλοτριωθεί με την κοινή απόφαση 1030862/5413/10.3.1994 (ΦΕΚ 866/22.8.1994 τ. Δ΄) των Υπουργών Οικονομικών και ΠΕ. ΧΩ.Δ.Ε. για τη βελτίωση της Εθνικής Οδού Αθηνών-Θεσσαλονίκης στο τμήμα από έξοδο Αλμυρου έως κόμβο Αερινού.

Ο ΥΠΟΥΡΓΟΣ ΠΕΡΙΒΑΛΛΟΝΤΟΣ ΧΩΡΟΤΑΞΙΑΣ ΚΑΙ ΔΗΜΟΣΙΩΝ ΕΡΓΩΝ

Έχοντας υπόψη:

1. Τις διατάξεις των άρθρων 7 και 8 του Ν.Δ. 797/1971 «για αναγκαστικές απαλλοτριώσεις» (ΦΕΚ 1/1.1.1971 τ. Α΄).
2. Τις διατάξεις του Π.Δ. 69/8.2.1968 «για τον Οργανισμό της Γενικής Γραμματείας Δημοσίων Έργων» (ΦΕΚ 28/16.2.88 τ. Α΄).
3. Τον πίνακα παρακατάθεσης των αποζημιώσεων κατά ιδιοκτησία με ημερομηνία 4.8.99 όπως έχει συνταχθεί σε εκτέλεση της απόφασης 253/97 του Εφετείου Λάρισας.
4. Την εξουσιοδοτική απόφαση του Υπουργού ΠΕΧΩΔΕ Δ17α/01/79/24.8.89 ΦΕΚ 666/6.9.89 τ. Β΄ ειδοποιούμε τα πρόσωπα που έχουν ή αξιώνουν εμπράγματα δικαιώματα στα ακίνητα που έχουν απαλλοτριωθεί με την απόφαση που αναφέρεται στο θέμα ότι, η αποζημίωση των εκτάσεων και των επικειμένων τους, όπως σημειώνονται στα σχετικά κτηματολόγια, έχει κατατεθεί στη ΔΟΥ Αλμυρού με την έκδοση του γραμματίου παρακαταθήκης 5926/ 30.8.99 συνολικού ποσού 16.961.800 δραχμών.

Η αποζημίωση έχει κατατεθεί υπέρ των φερομένων ως ιδιοκτητών κατά τις ενδείξεις των σχετικών κτηματολογίων σε συνδυασμό με τις ενδείξεις της καθοριστικής των αποζημιώσεων απόφασης και θα καταβληθεί στα πρόσωπα που θα αναγνωριστούν δικαιούχοι με απόφαση του Μονομελούς Πρωτοδικείου της περιφερείας των ακινήτων.

Η παρούσα απόφαση να δημοσιευθεί στην Εφημερίδα της Κυβερνήσεως.

Αθήνα, 23 Σεπτεμβρίου 1999
Με εντολή Υπουργού
Η Τμηματάρχης
Μ. ΠΑΠΑΓΕΩΡΓΙΟΥ

Αριθ. Δ12/Φ9/0/35606 (6)

Παρακατάθεση συμπληρωματικής αποζημίωσης για ακίνητα που έχουν απαλλοτριωθεί με την απόφαση ΚΥΑ 1119421/8699/0010/12.1.1993 ΦΕΚ 90/ 11.2.1993 τ. Δ΄ των Υπουργών Οικονομικών και ΠΕ.ΧΩ.Δ.Ε. για τη βελτίωση της Ε.Ο. Ε.Ο. Καρπενησίου-Καρδίτσας στα τμήματα α. Αυχένας Καστανιάς-Μούχα, β. Μούχα-Ανθηρό, γ. Ανθηρό -Γέφυρα Μέγδοβα.

Ο ΥΠΟΥΡΓΟΣ ΠΕΡΙΒΑΛΛΟΝΤΟΣ ΧΩΡΟΤΑΞΙΑΣ ΚΑΙ ΔΗΜΟΣΙΩΝ ΕΡΓΩΝ

Έχοντας υπόψη :

1. Τις διατάξεις των άρθρων 7 και 8 του Ν.Δ. 797/1971 «για αναγκαστικές απαλλοτριώσεις» (ΦΕΚ 1/1.1.1971 τ.Α΄).
2. Τις διατάξεις του Π.Δ. 69/8.2.1988 «για τον Οργανισμό της Γενικής Γραμματείας Δημοσίων Έργων (ΦΕΚ 28/16.2.88 τ. Α΄).
3. Τον πίνακα παρακατάθεσης των αποζημιώσεων κατά ιδιοκτησία με ημερομηνία 7.1.98, όπως έχει συνταχθεί σε εκτέλεση των αποφάσεων 190/30.9.93 και 76/97 του Μονομελούς Πρωτοδικείου Καρδίτσας.
4. Την εξουσιοδοτική απόφαση του Υπουργού ΠΕΧΩΔΕ Δ17α/01/79/24.8.89 ΦΕΚ 666/6.9.89 τ. Β΄ ειδοποιούμε τα πρόσωπα που έχουν ή αξιώνουν εμπράγματα δικαιώματα στα ακίνητα πλην των με αρ. ΚΠ 149, 157, 159, 172, 182 και 214 που έχουν απαλλοτριωθεί με την απόφαση που αναφέρεται στο θέμα ότι, η αποζημίωση των εκτάσεων και των επικειμένων τους, όπως σημειώνονται στα σχετικά κτηματολόγια, έχει κατατεθεί στο Ταμείο Παρακαταθηκών και Δανείων Καρδίτσας με την έκδοση του γραμματίου παρακαταθήκης Νο 42655/13.9.99 συνολικού ποσού ενός εκατομμυρίου εκατόν ογδόντα έξι χιλιάδων οκτακοσίων (1.186.800) δραχμών.

Η αποζημίωση έχει κατατεθεί υπέρ των φερομένων ως ιδιοκτητών κατά τις ενδείξεις των σχετικών κτηματολογίων σε συνδυασμό με τις ενδείξεις της καθοριστικής των αποζημιώσεων απόφασης και θα καταβληθεί στα πρόσωπα που θα αναγνωριστούν δικαιούχοι με απόφαση του Μονομελούς Πρωτοδικείου της περιφερείας των ακινήτων.

Η παρούσα απόφαση να δημοσιευθεί στην Εφημερίδα της Κυβερνήσεως.

Αθήνα, 27 Σεπτεμβρίου 1999
Με εντολή Υπουργού
Η Τμηματάρχης
Μ. ΠΑΠΑΓΕΩΡΓΙΟΥ

Αριθ. Δ12α/Φ91/0/35610 (7)

Παρακατάθεση συμπληρωματικής αποζημίωσης για ακίνητα που έχουν απαλλοτριωθεί με την κοινή απόφαση Π. 3233/434/19.5.1986 (ΦΕΚ 471/ 30.5.1986/τ. Δ΄) των Υπουργών Οικονομικών και ΠΕ.ΧΩ.Δ.Ε. για τη κατασκευή της Ε.Ο. Κομοτηνής Αλεξανδρούπολης στα τμήματα: α. Θρυλόριο, β. οικισμός Μάκρης και γ. προσβάσεις Μακροποτάμου.

Ο ΥΠΟΥΡΓΟΣ ΠΕΡΙΒΑΛΛΟΝΤΟΣ ΧΩΡΟΤΑΞΙΑΣ ΚΑΙ ΔΗΜΟΣΙΩΝ ΕΡΓΩΝ

Έχοντας υπόψη :

1. Τις διατάξεις των άρθρων 7 και 8 του Ν.Δ. 797/1971 «για αναγκαστικές απαλλοτριώσεις» (ΦΕΚ 1/1.1.1971 τ. Α΄).
2. Τις διατάξεις του Π.Δ. 69/8.2.1988 «για τον Οργανισμό της Γενικής Γραμματείας Δημοσίων Έργων» (ΦΕΚ 28/16.2.88 τ. Α΄).
3. Τον πίνακα παρακατάθεσης των αποζημιώσεων κατά ιδιοκτησία με ημερομηνία 26.5.99, όπως έχει συνταχθεί σε εκτέλεση της απόφασης 219/5.5.98 του Εφετείου Θράκης.
4. Την εξουσιοδοτική απόφαση του Υπουργού ΠΕΧΩΔΕ Δ17α/01/79/24.8.89 ΦΕΚ 666/6.9.89 τ. Β΄ ειδοποιούμε τα πρόσωπα που έχουν ή αξιώνουν εμπράγματα δικαιώματα στα ακίνητα που έχουν απαλλοτριωθεί με την απόφαση που αναφέρεται στο θέμα ότι, η αποζημίωση των εκτάσεων και των επικειμένων τους, όπως σημειώνονται στα σχετικά κτηματολόγια, έχει κατατεθεί στο Ταμείο Παρακαταθηκών και Δανείων Αλεξ/πολης με την έκδοση του γραμματίου παρακαταθήκης Νο 19987/6.8.1999, συνολικού ποσού 1.441.000 δραχμών.

Η αποζημίωση έχει κατατεθεί υπέρ των φερομένων ως ιδιοκτητών κατά τις ενδείξεις των σχετικών κτηματολογίων σε συνδυασμό με τις ενδείξεις της καθοριστικής των αποζημιώσεων απόφασης και θα καταβληθεί στα πρόσωπα που θα αναγνωριστούν δικαιούχοι με απόφαση του Μονομελούς Πρωτοδικείου της περιφερείας των ακινήτων.

Η παρούσα απόφαση να δημοσιευθεί στην Εφημερίδα της Κυβερνήσεως.

Αθήνα, 27 Σεπτεμβρίου 1999
Με εντολή Υπουργού
Η Τμηματάρχης
Μ. ΠΑΠΑΓΕΩΡΓΙΟΥ

ΑΠΟ ΤΟ ΕΘΝΙΚΟ ΤΥΠΟΓΡΑΦΕΙΟ